

Управление Федеральной службы государственной регистрации, кадастра и картографии по Нижегородской области

полное наименование органа регистрации прав

Выписка из Единого государственного реестра недвижимости об основных характеристиках и зарегистрированных правах на объект недвижимости

Выписка из Единого государственного реестра недвижимости об основных характеристиках и зарегистрированных правах на объект недвижимости

Сведения об основных характеристиках объекта недвижимости

В Единый государственный реестр недвижимости внесены следующие сведения:

Раздел 1 Лист 1

Земельный участок	
Лист № 1 раздела 1	Вид объекта недвижимости
Лист № 1 раздела 1	Всего листов выписки: 4
Лист № 1 раздела 1	Всего разделов: 3
25.11.2021г.	52:21:0000115:16454
Кадастровый номер:	52:21:0000115
Номер кадастрового квартала:	25.11.2021
Дата присвоения кадастрового номера:	данные отсутствуют
Ранее присвоенный государственный учетный номер:	Российская Федерация, Нижегородская область, городской округ город Дзержинск, ул Чапаева
Местоположение:	176 +/- 4.64
Площадь, м2:	не определена
Кадастровая стоимость, руб:	данные отсутствуют
Кадастровые номера расположенных в пределах земельного участка объектов недвижимости:	Земли населенных пунктов
Категория земель:	Блокированная жилая застройка
Виды разрешенного использования:	Сведения об объекте недвижимости имеют статус "актуальные"
Статус записи об объекте недвижимости:	данные отсутствуют
Особые отметки:	Жукова Оксана Геннадьевна (представитель правообладателя), Правообладатель: от имени заявителя Баранова Павла Валерьевича
Получатель выписки:	



**Ведущий специалист-экстер\***

ПОЛНОЕ НАИМЕНОВАНИЕ ДОЛЖНОСТИ

**Пензина Е.П.**

инициалы, фамилия

подпись

М.П.



## Выписка из Единого государственного реестра недвижимости об основных характеристиках и зарегистрированных правах на объект недвижимости

## Земельный участок

Вид объекта недвижимости		Всего листов выписки: 4	
Всего листов раздела 2: 2		Всего разделов: 3	
Лист № 1 раздела 2		Всего листов выписки: 4	

25.11.2021г.

52:21:0000115:16454

Кадастровый номер:

1	Правообладатель (правообладатели):	1.1	Баранов Павел Валерьевич, 01.07.1977, гор.Дзержинск Горьковской обл., Российская Федерация, СНИЛС 066-887-018 14 Паспорт гражданина Российской Федерации серия 22 18 №850897, выдан 16.05.2018, ГУ МВД России по Нижегородской области Нижегородская обл, г. Дзержинск, пр-кт. Циолковского, д. 47, кв. 62
2	Вид, номер, дата и время государственной регистрации права:	2.1	Собственность 52:21:0000115:16454-52/279/2021-1 25.11.2021 10:25:11
3	Документы-основания	3.1	Договор купли-продажи земельного участка, № 52-37/2021, выдан 18.10.2021 Соглашение о перераспределении земельных участков, выдан 03.11.2021
4	Ограничение прав и обременение объекта недвижимости:	не зарегистрировано	
4	Ограничение прав и обременение объекта недвижимости:	Ипотека в силу закона	
4.1	вид:	25.11.2021 10:25:11	
	дата государственной регистрации:	52:21:0000115:16454-52/279/2021-2	
	номер государственной регистрации:	Срок действия с 21.10.2021 по 31.01.2022	
	срок, на который установлено ограничение прав и обременение объекта недвижимости:	ОБЩЕСТВО С ОГРАНИЧЕННОЙ ОТВЕТСТВЕННОСТЬЮ "Оник-Сервис", ИНН: 5249057910, ОГРН: 1055216538431	
	лицо, в пользу которого установлено ограничение прав и обременение объекта недвижимости:	Договор купли-продажи земельного участка, № 52-37/2021, выдан 18.10.2021	
	основание государственной регистрации:	данные отсутствуют	
	сведения об осуществлении государственной регистрации сделки, права, ограничения права без необходимого в силу закона согласия третьего лица, органа:	данные отсутствуют	
	сведения об управляющем залогом и о договоре управления залогом, если такой договор заключен для управления ипотекой:	данные отсутствуют	



Выданный специалистом-экспертом

полное наименование должности

подпись

М.П.

Пензина Е.П.  
инициалы, фамилия







Выписка из Единого государственного реестра недвижимости об основных характеристиках и зарегистрированных правах на объект недвижимости

Описание местоположения земельного участка

Земельный участок

вид объекта недвижимости

Всего листов выписки: 4

Всего разделов: 3


Всего листов раздела 3: 1

52:21:0000115:16454

25.11.2021г.

Кадастровый номер:

План (чертеж, схема) земельного участка

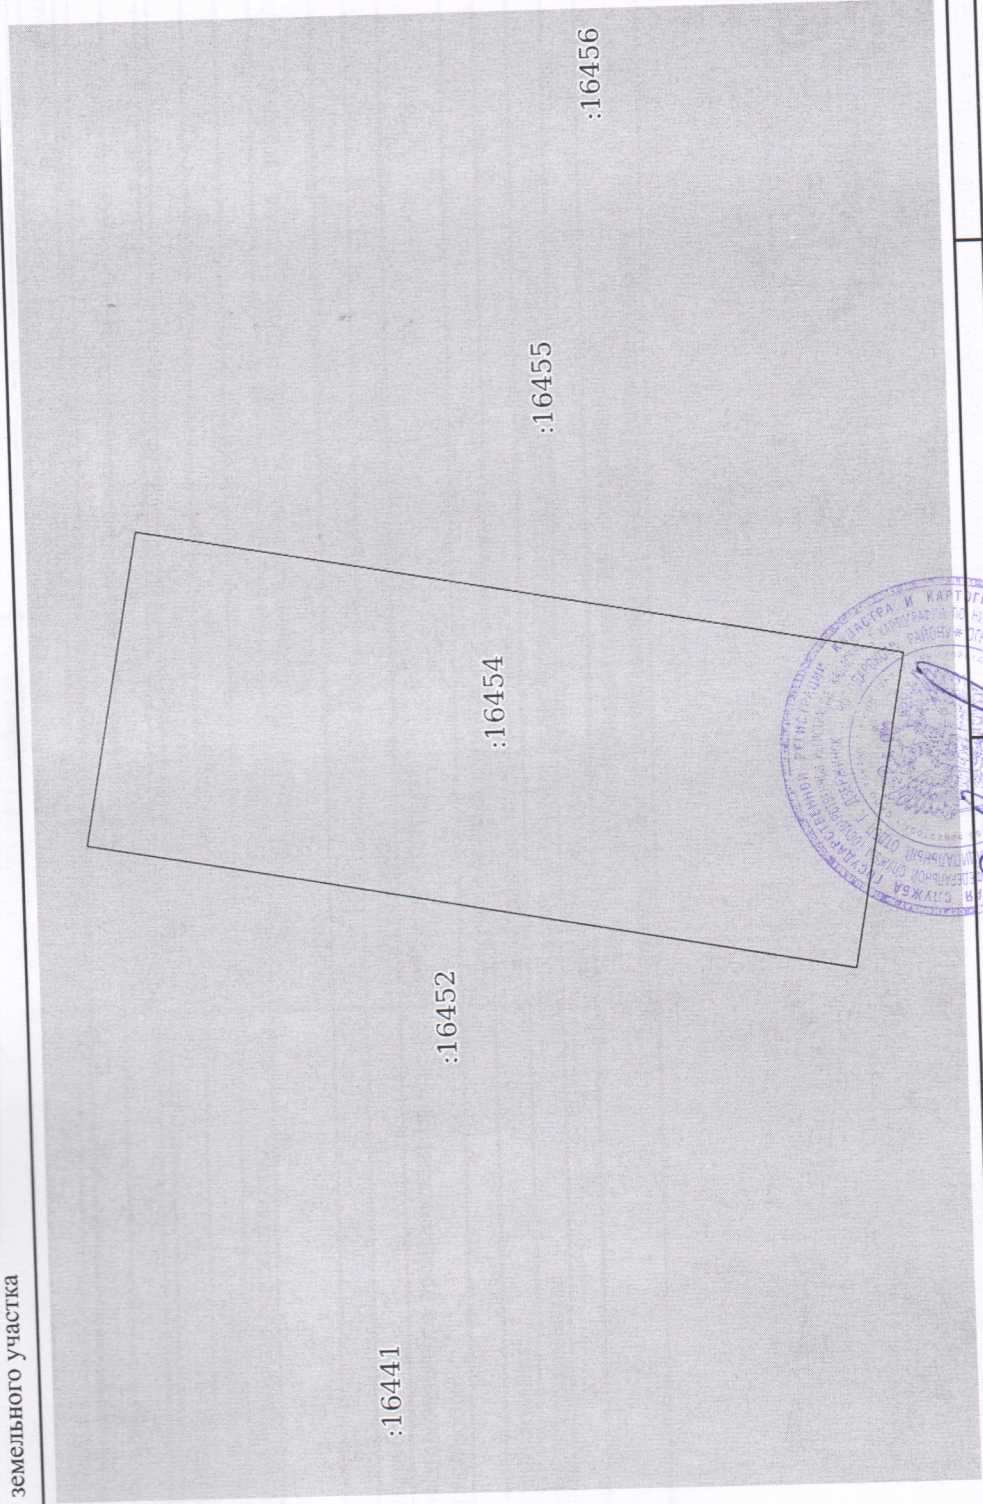

Условные обозначения:

Масштаб 1:200

Ведущий специалист-эксперт

полное наименование должности

Подпись

М.П.

Пензина Е.Д.

инициалы, фамилия



