



Кладочный план цоколя

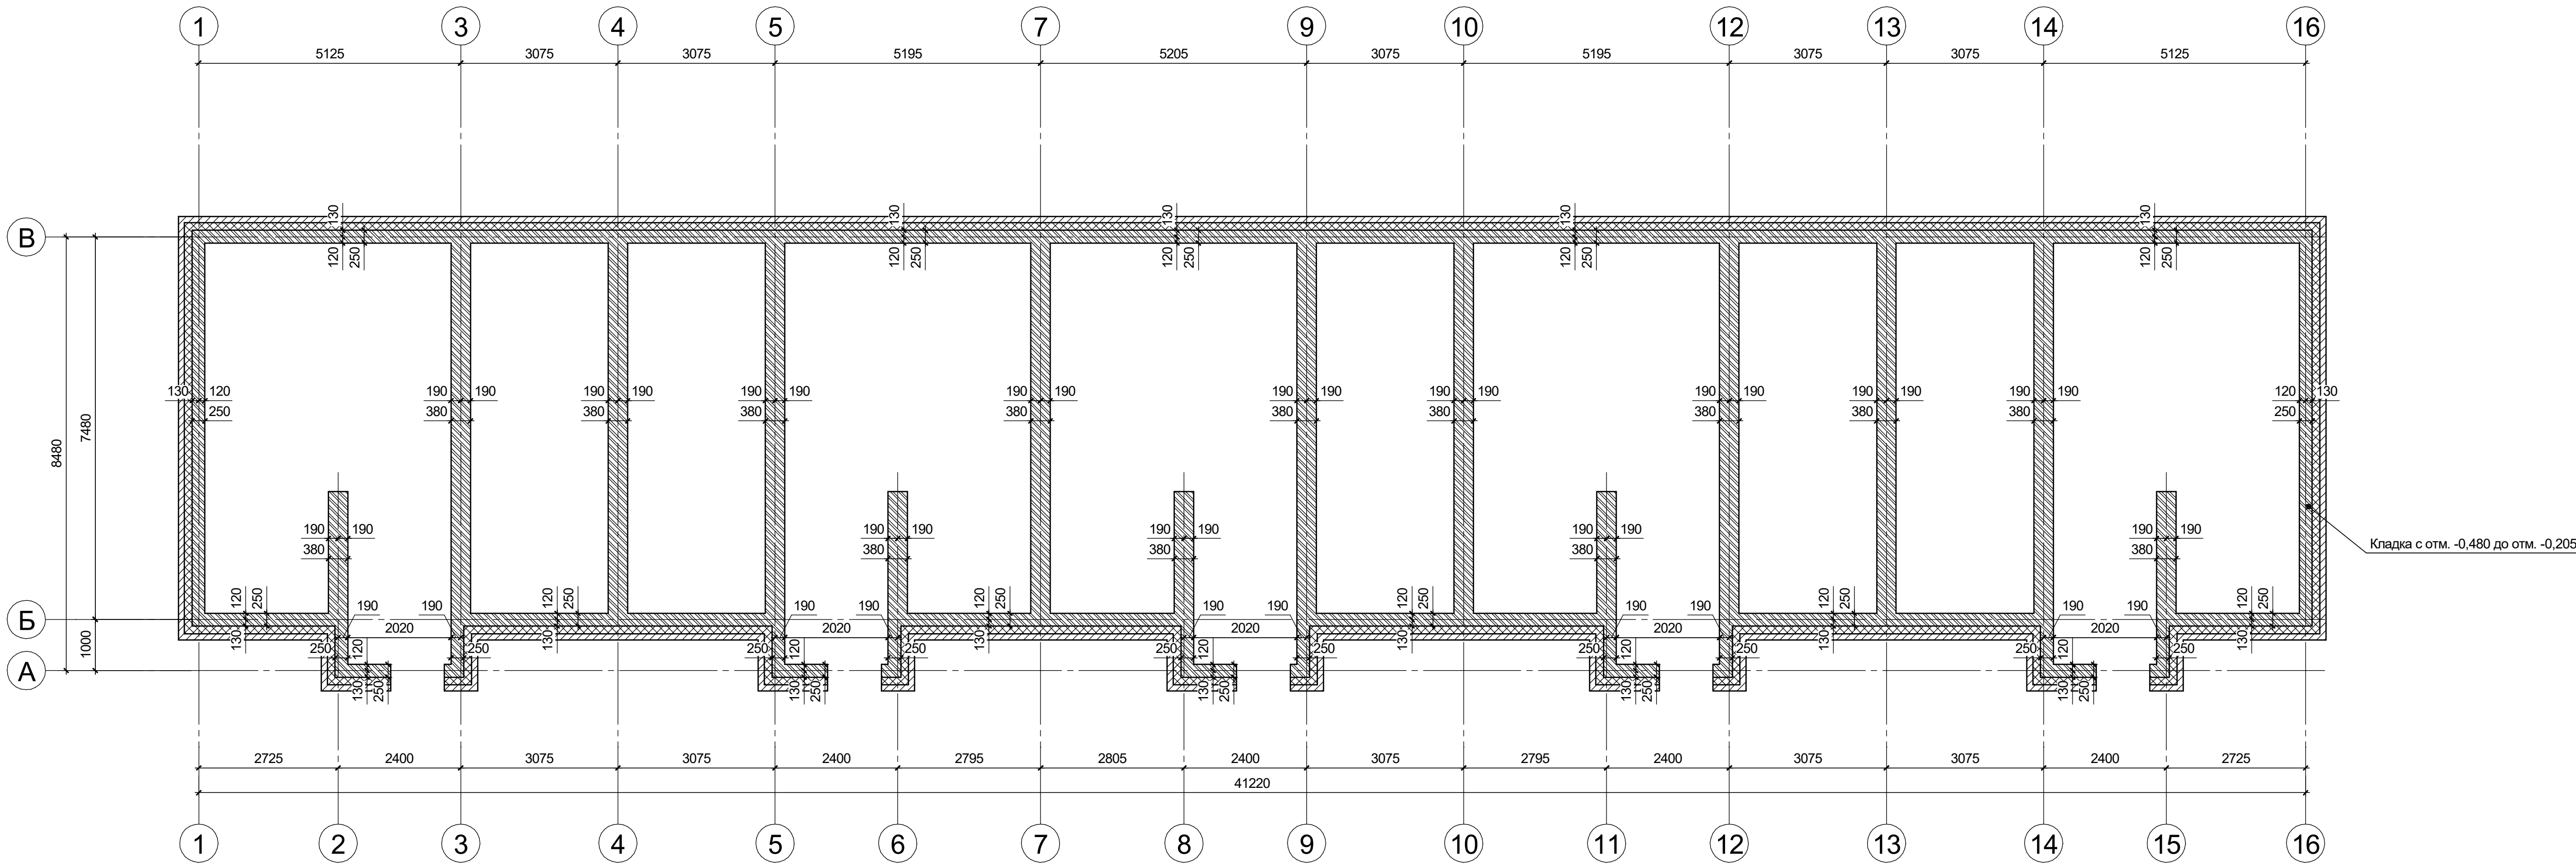

Кладочный план на отм. 0,000

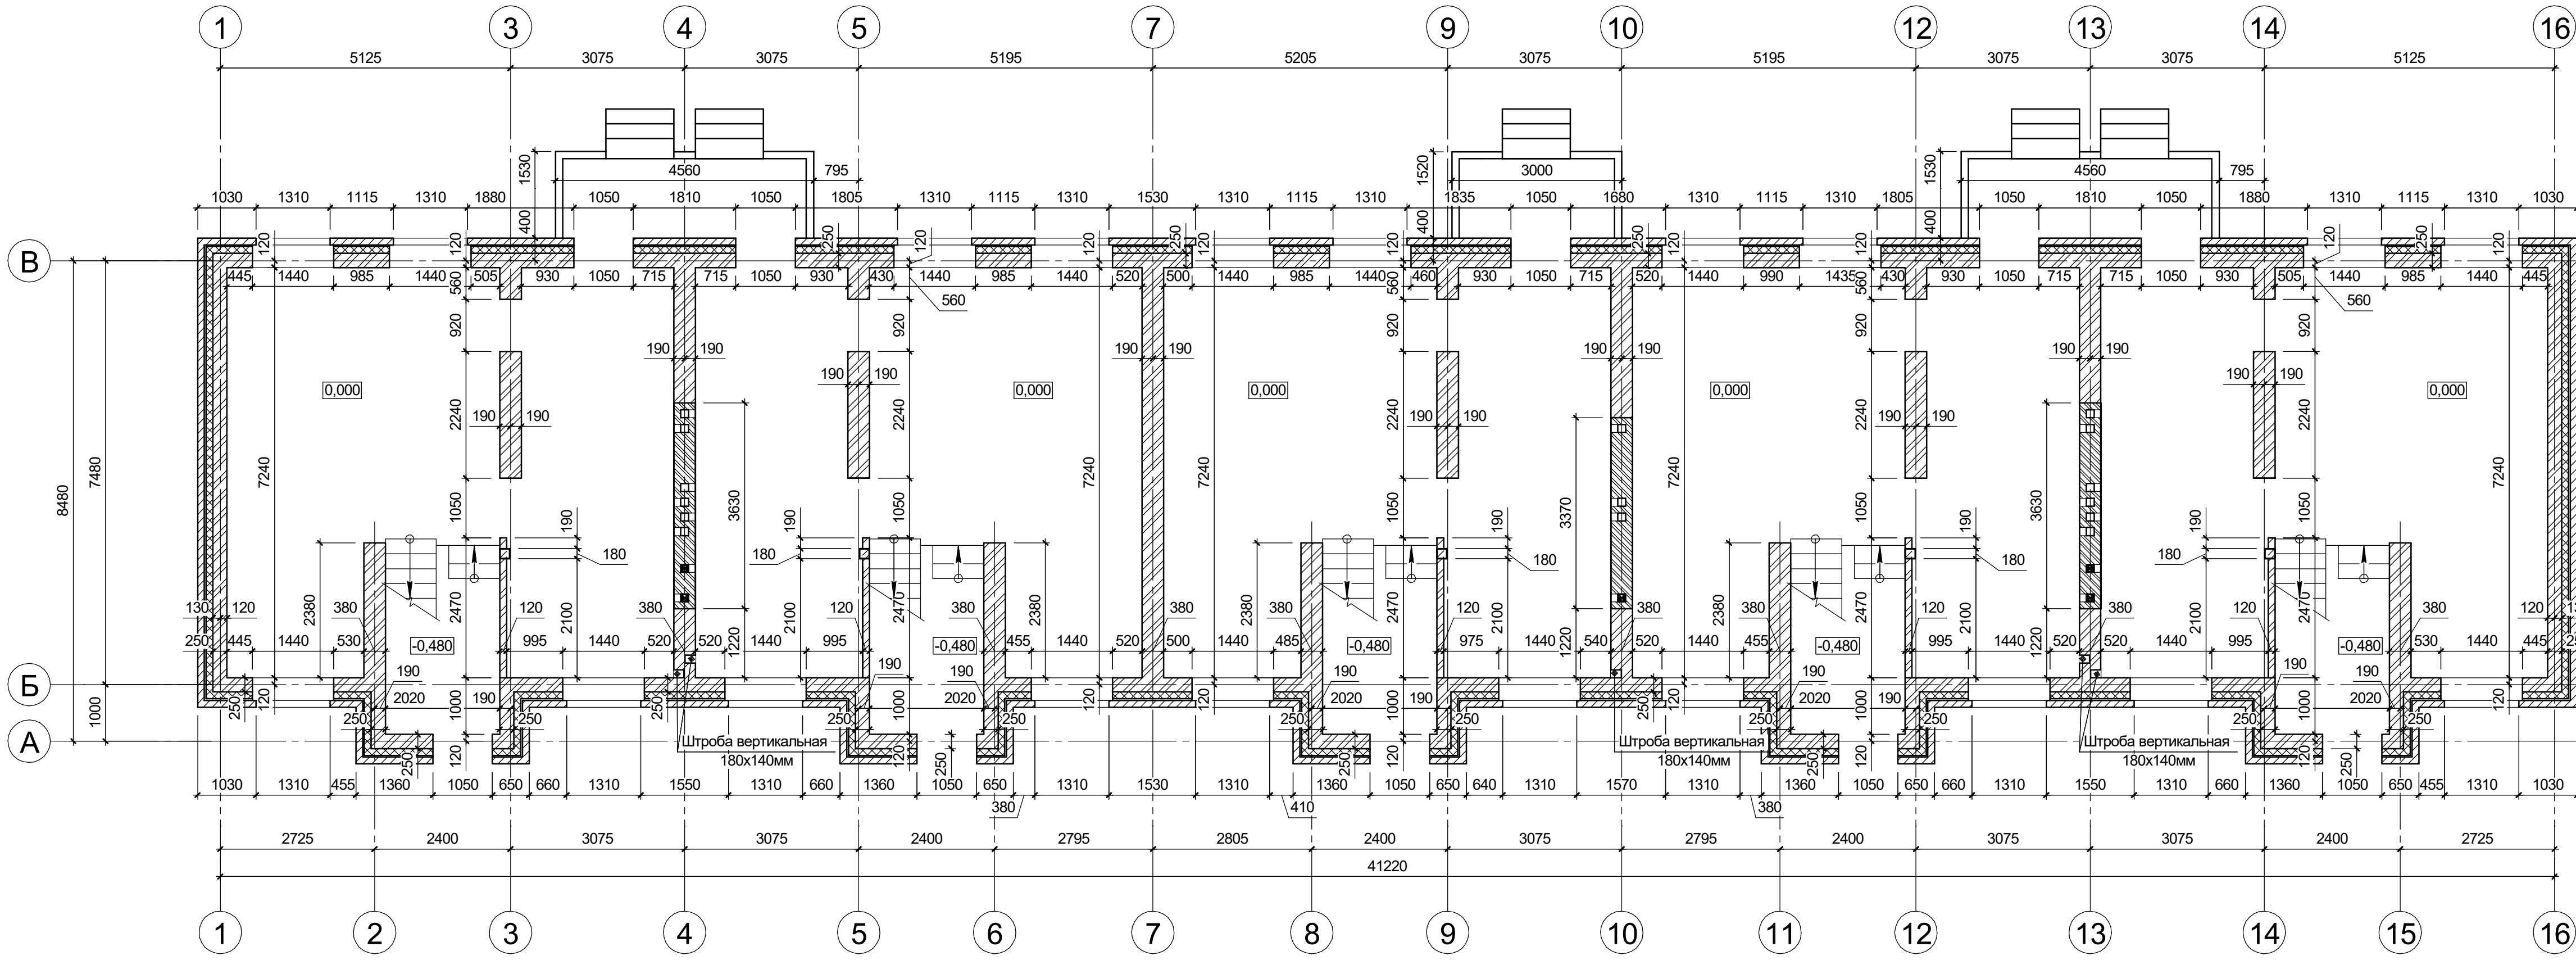

Условные обозначения:

- Облицовочный кирпич
- Силикатный кирпич на цементно-песчаном растворе М75.
- Полнотелый керамический кирпич на цементно-песчаном растворе М75
- Утеплитель каменная вата

Примечание:
Отметка низа окон 1 этажа +0,795;

						2023/0906			
						Двухэтажный блокированный 5-ти секционный жилой дом без подвала по ул. Чапаева в г. Дзержинске Нижегородской области			
Изм.	Коп.ч.	Лист	Ниж.	Подп.	Дата	Блокированный 5-ти секционный жилой дом	Стадия	Лист	Листов
Разработал		Семшовский					Р	1/4	
Проверил		Носов				Кладочный план цоколя; Кладочный план на отм. 0,000	ООО "ПБ Спектр"		
Н.контр	Зубрилов								