



Кладочный план на отм. +3,145

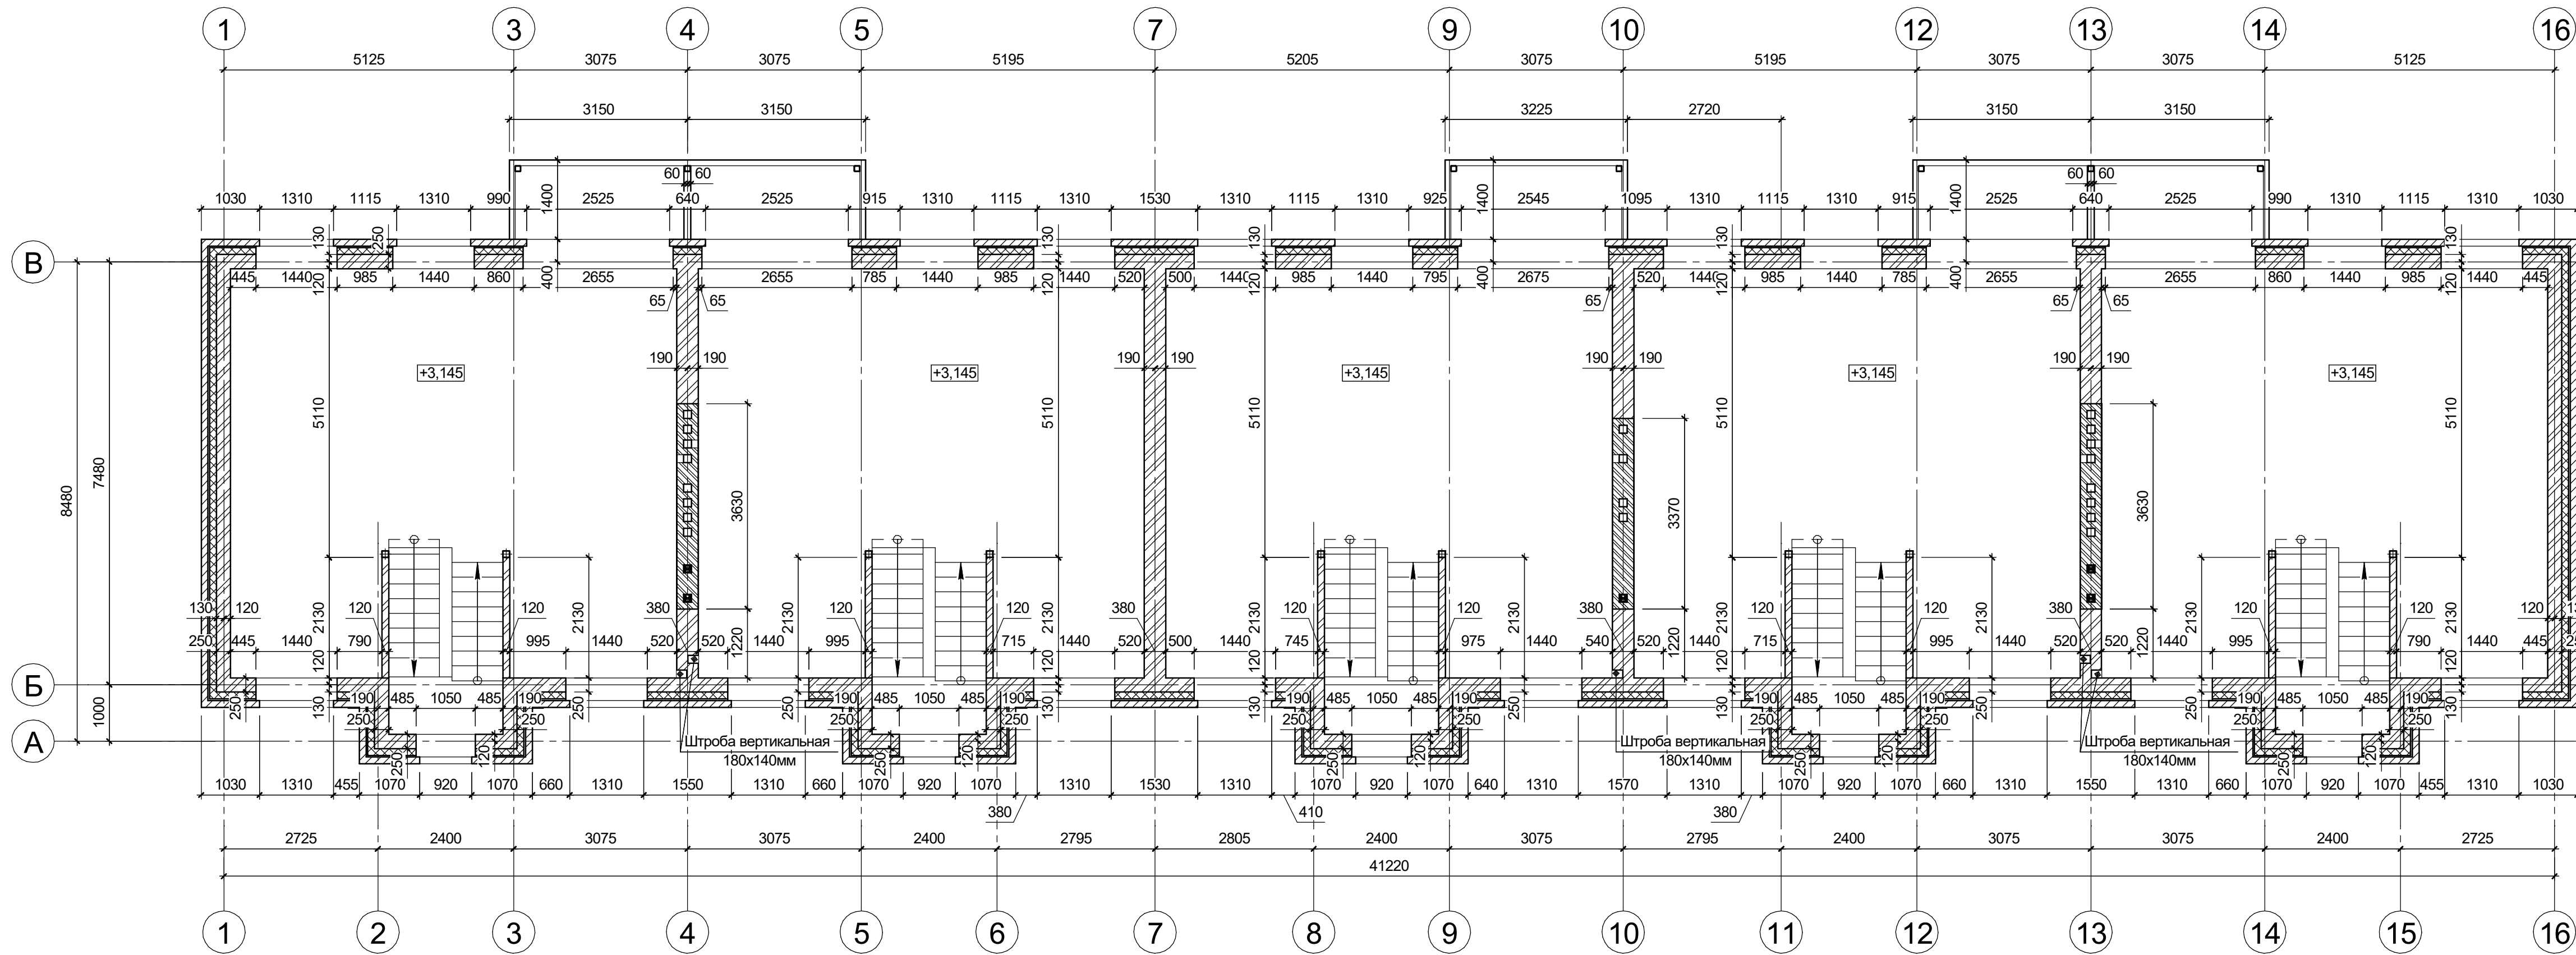

Кладочный план на отм. +5,895

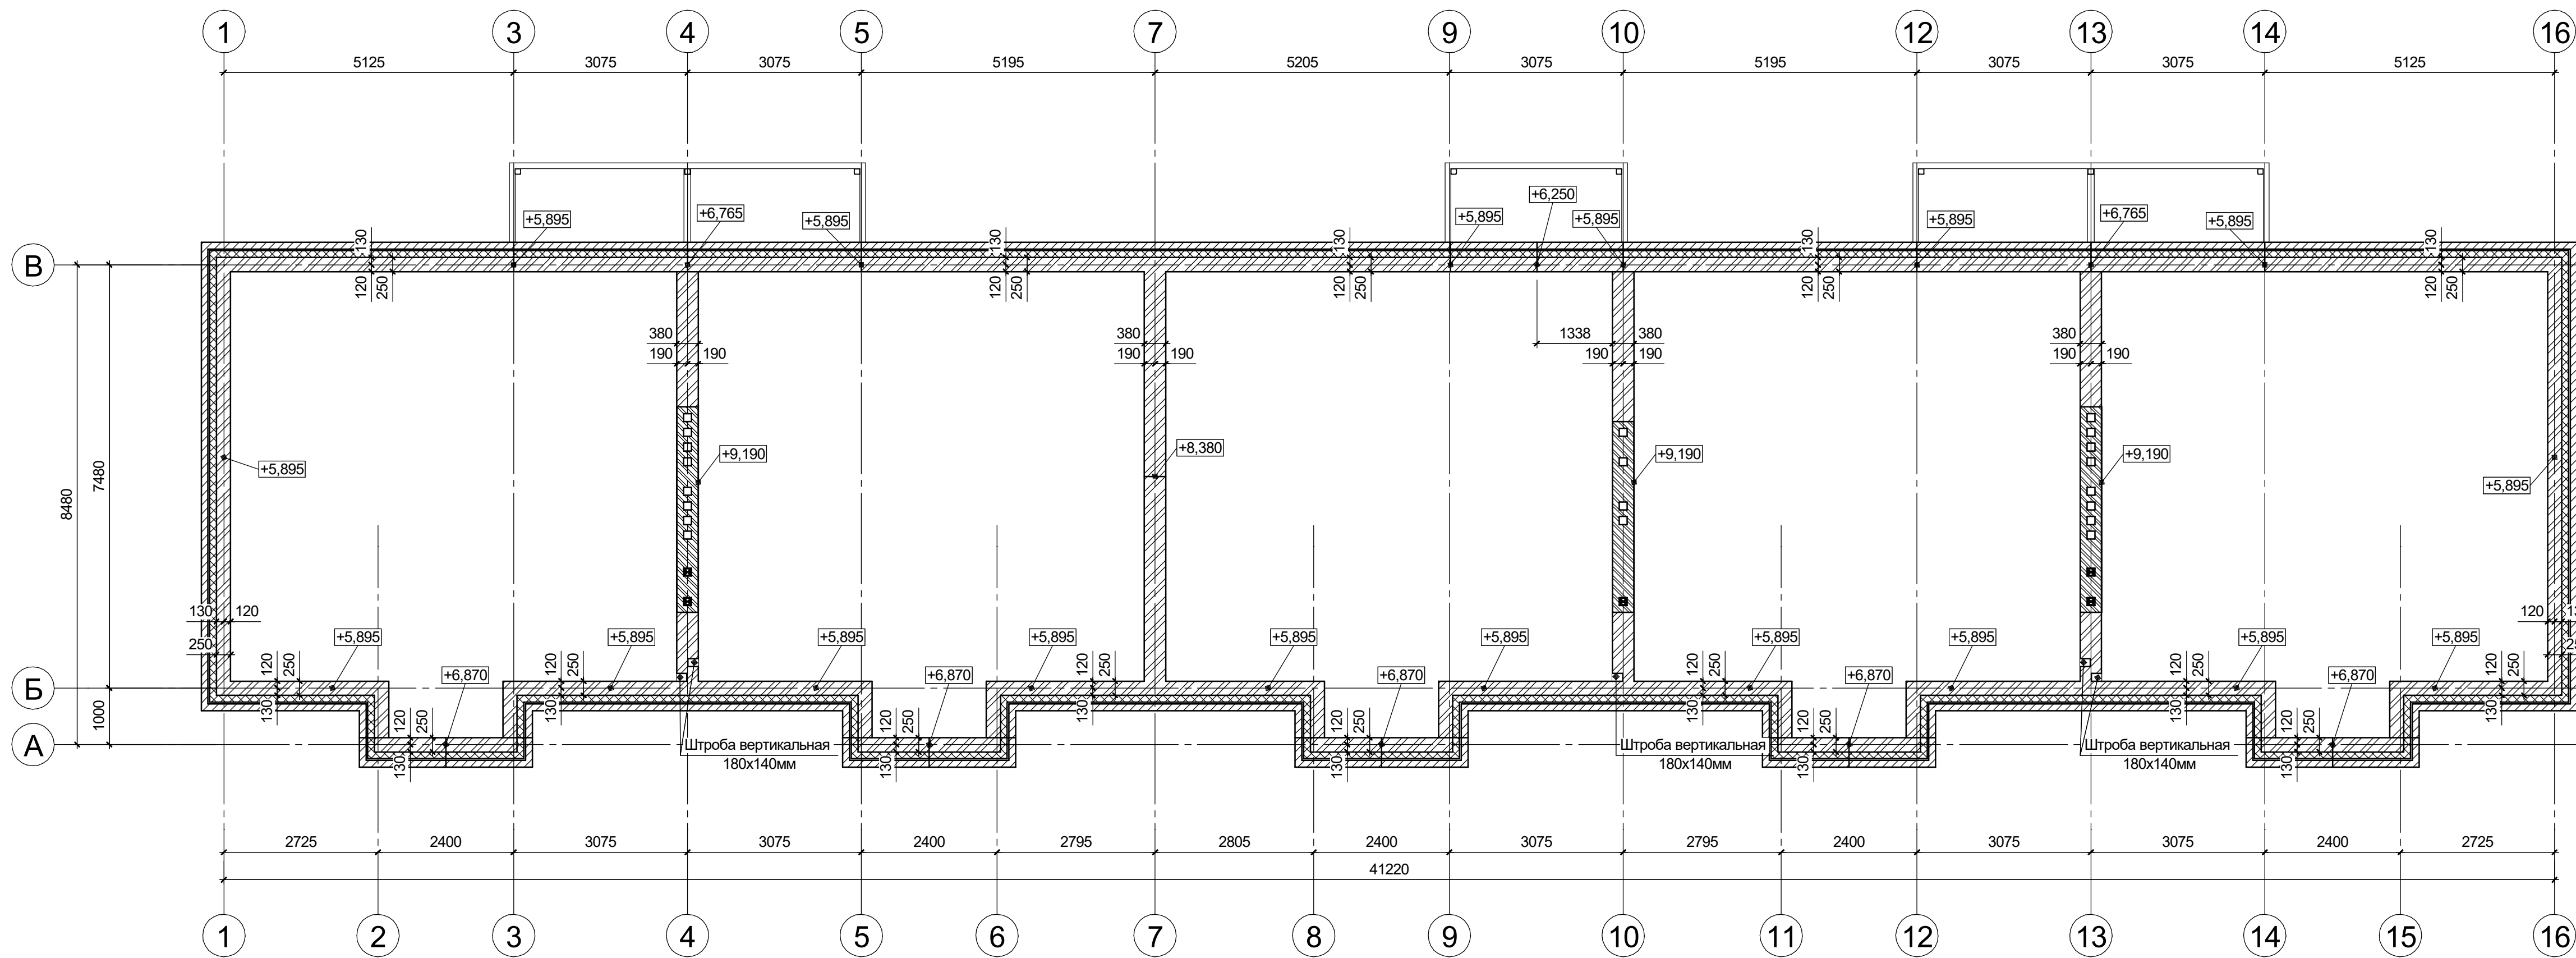

Условные обозначения:

- Облицовочный кирпич
- Силикатный кирпич на цементно-песчаном растворе М75.
- Полнотелый керамический кирпич на цементно-песчаном растворе М75
- Утеплитель каменная вата

Примечание:
Отметка низа окон 2 этажа +3,995

						2023/0906			
						Двухэтажный блокированный 5-ти секционный жилой дом без подвала по ул. Чапаева в г. Дзержинске Нижегородской области			
Изм.	Коп.уч.	Лист	Ниж.	Подп.	Дата	Блокированный 5-ти секционный жилой дом	Стадия	Лист	Листов
Разработал							Р	15	
Проверил						Кладочный план на отм. +3,145, Кладочный план на отм. +5,895			ООО "ПБ Спектр"
Н.контр	Зубрилов								