



Кладочный план цоколя

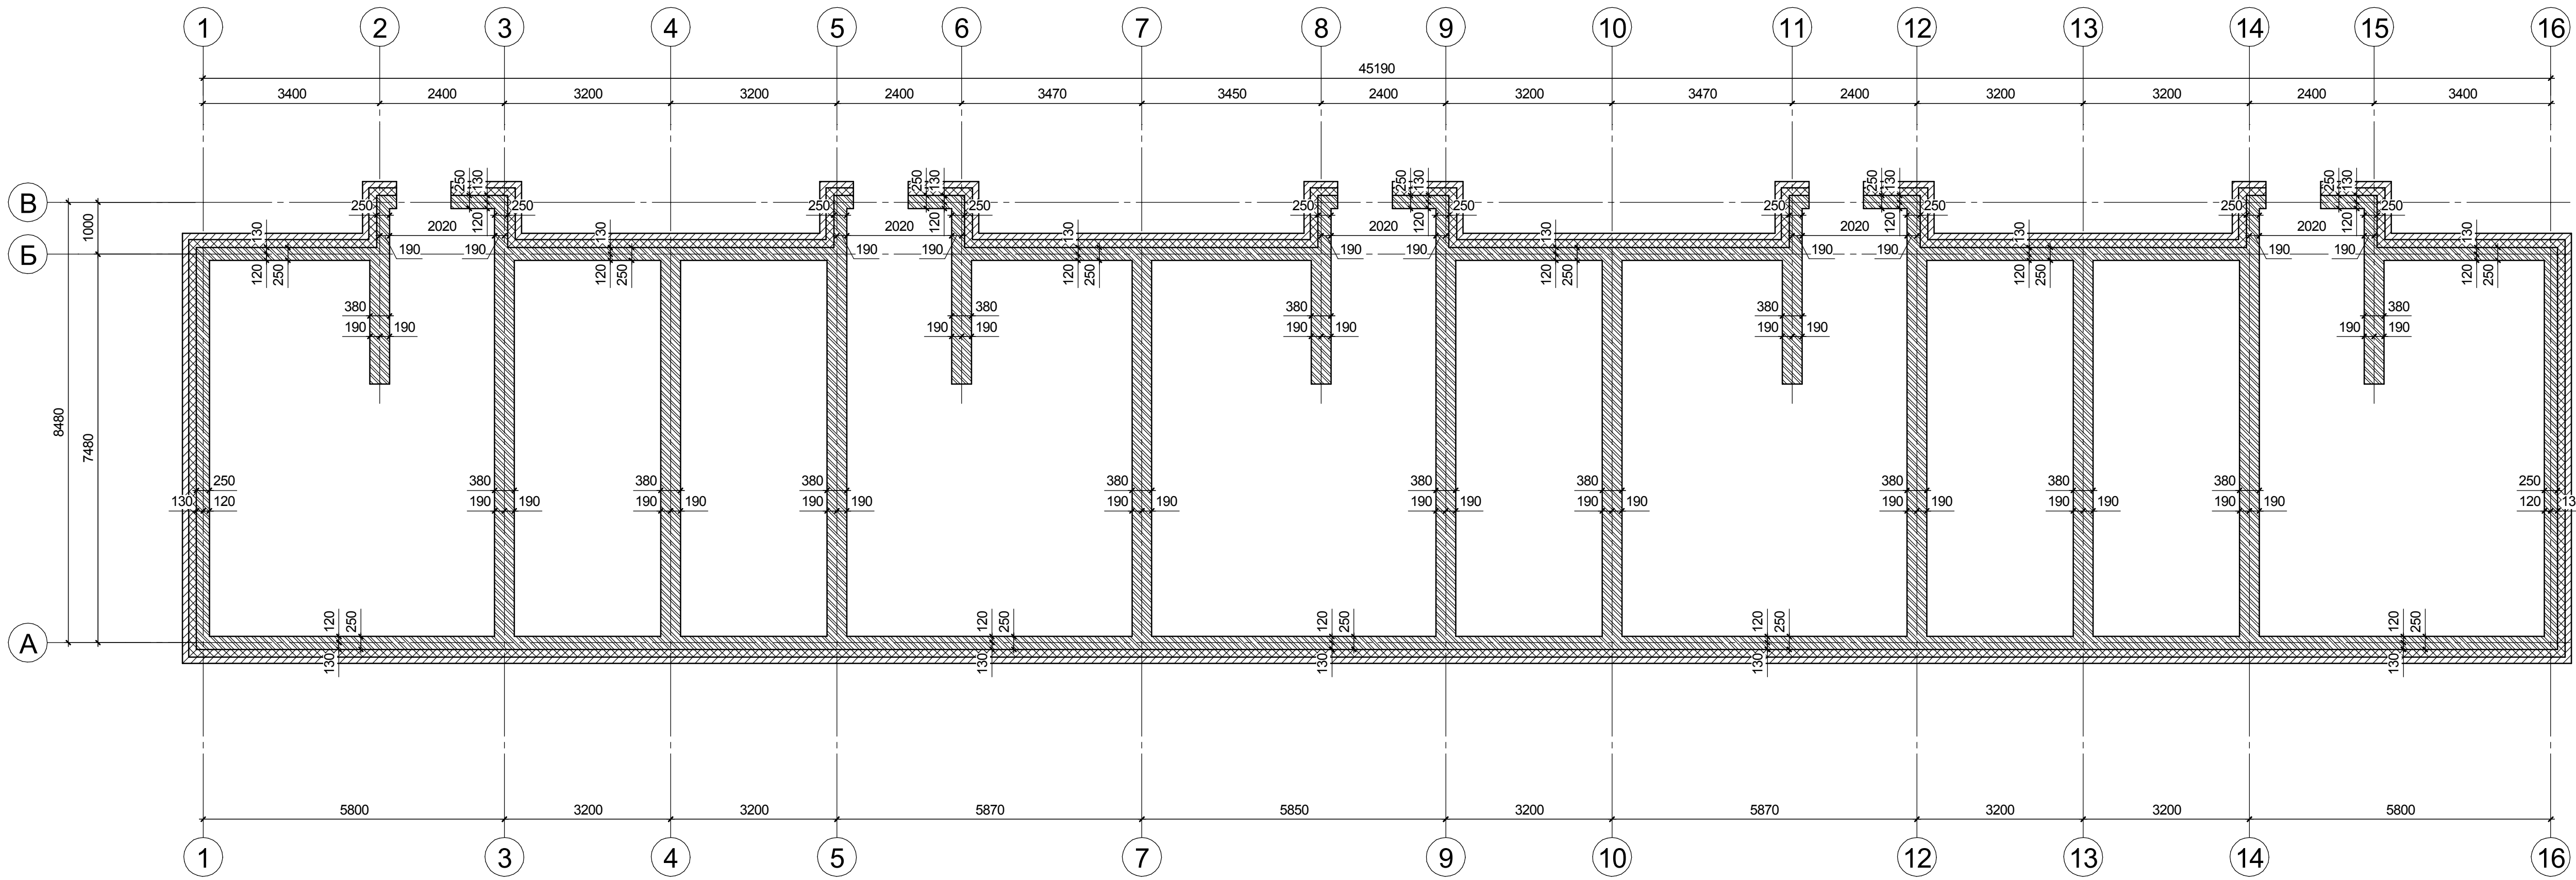

Кладочный план на отм. 0.000

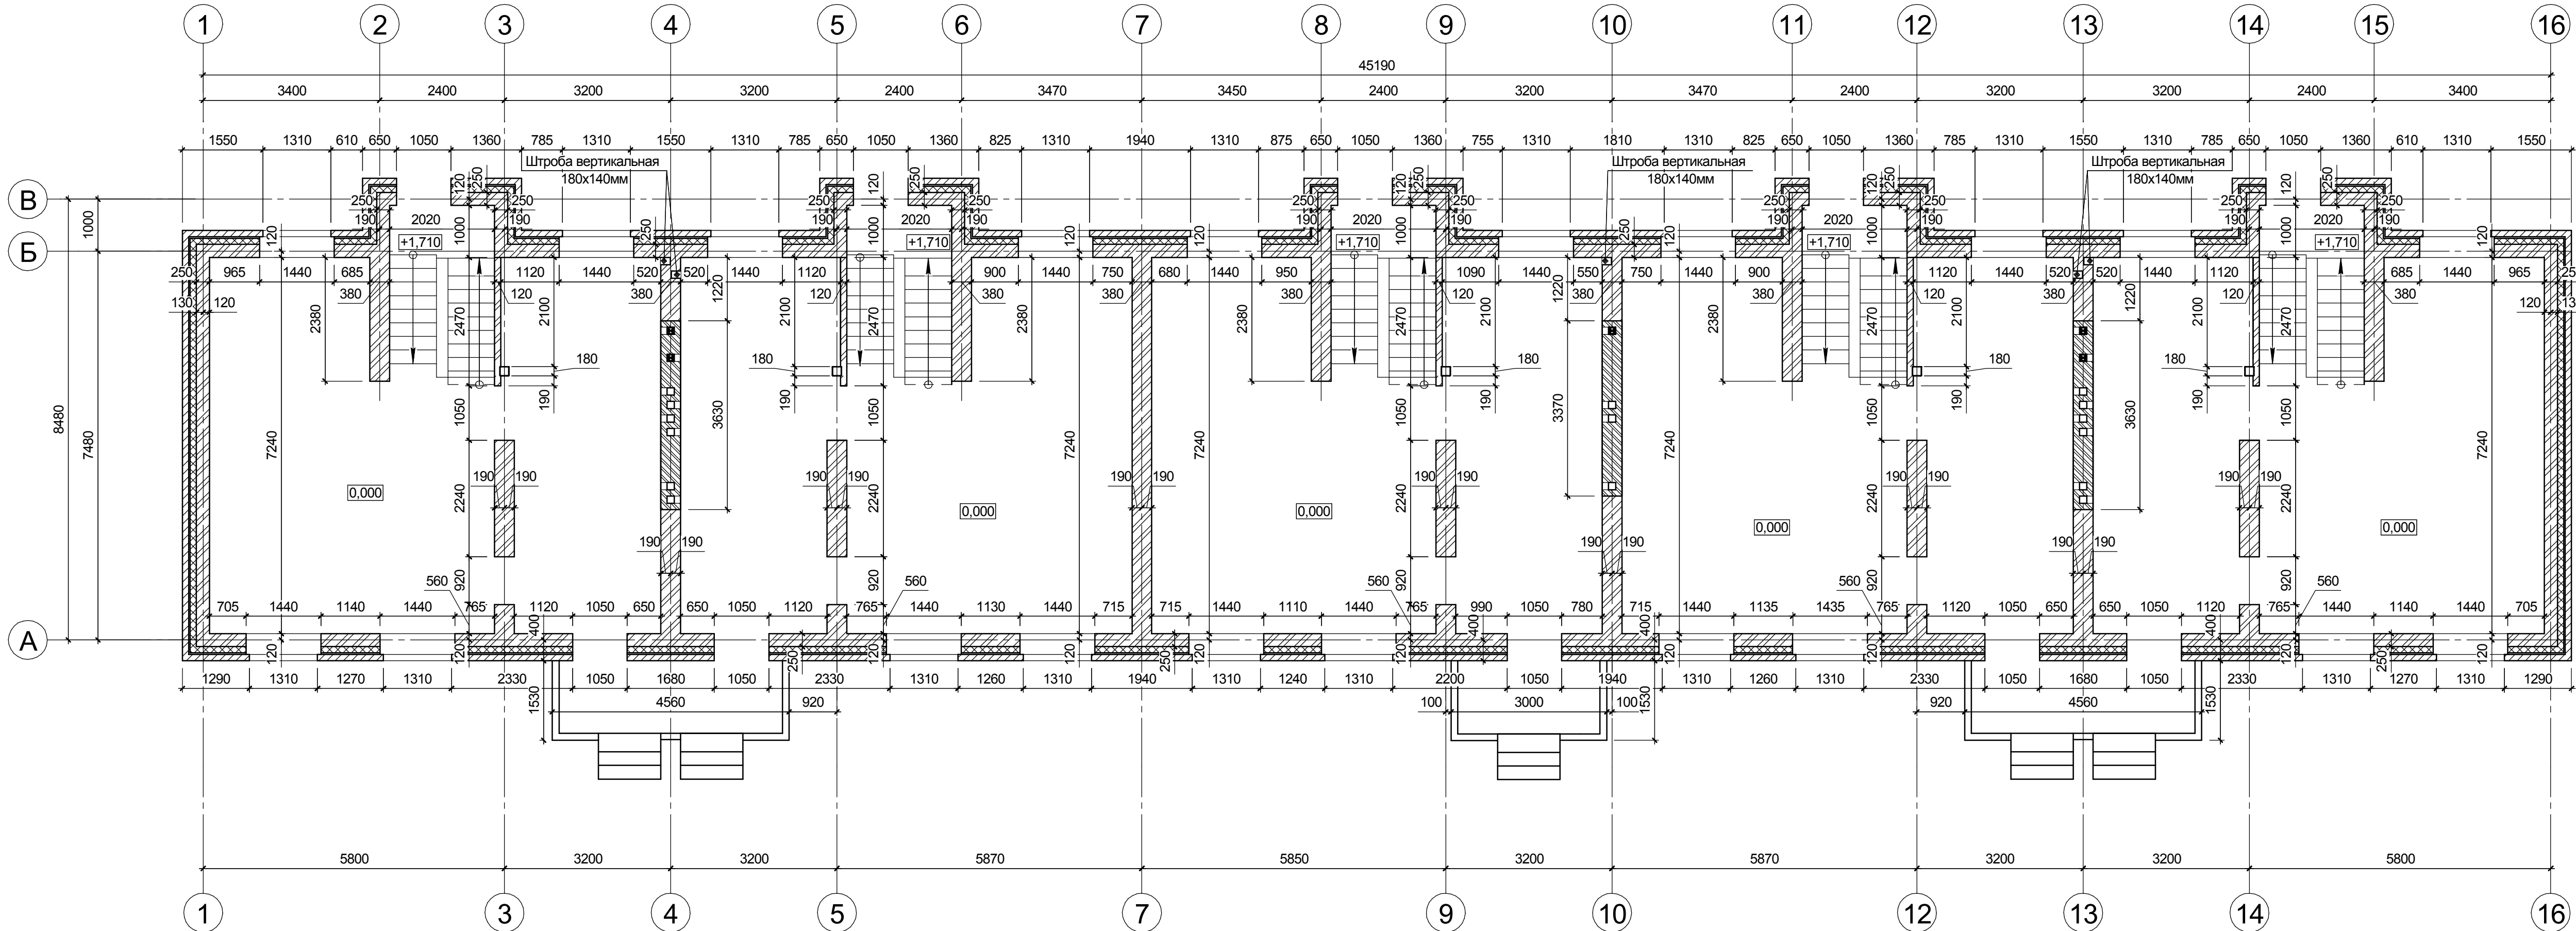

Условные обозначения:

- Облицовочный кирпич
- Силикатный кирпич на цементно-песчаном растворе М75.
- Полнотелый керамический кирпич на цементно-песчаном растворе М75
- Утеплитель каменная вата

Примечание:
Отметка низа окон подвала -1,330;
отметка низа окон 1 этажа +0,795.

						2024/0303			
						Двухэтажный блокированный 5-ти секционный жилой дом без подвала по ул. Чапаева в г. Дзержинске Нижегородской области			
Изм.	Коп.	Лист	Нижд.	Подп.	Дата	Блокированный 5-ти секционный жилой дом	Стадия	Лист	Листов
Разработал			Семшовский				Р	14	
Проверил			Носов			Кладочный план цоколя, Кладочный план на отм. 0,000			ООО "ПБ Спектр"
Н.контр	Зубрилов								