



Кладочный план на отм. +3,145

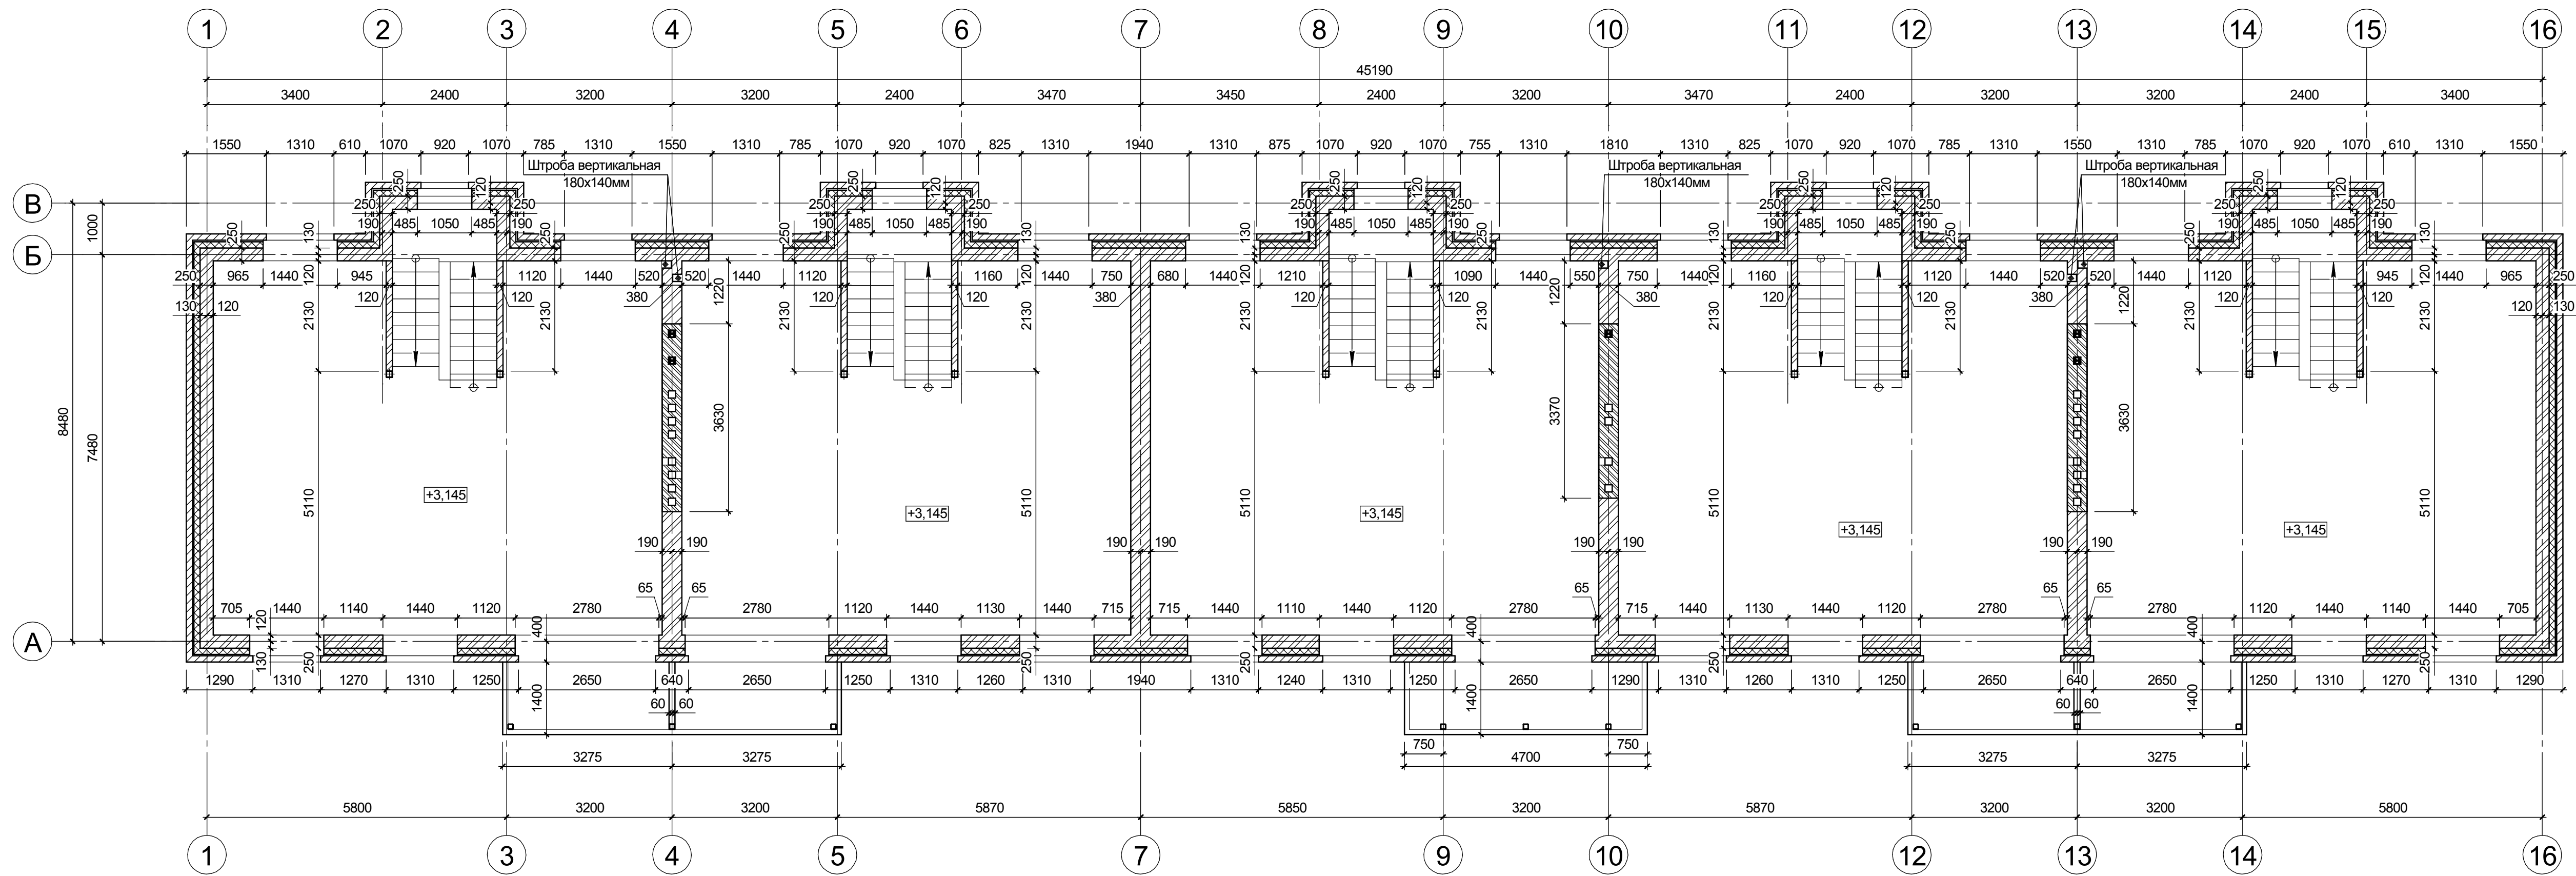

Кладочный план на отм. +5,895

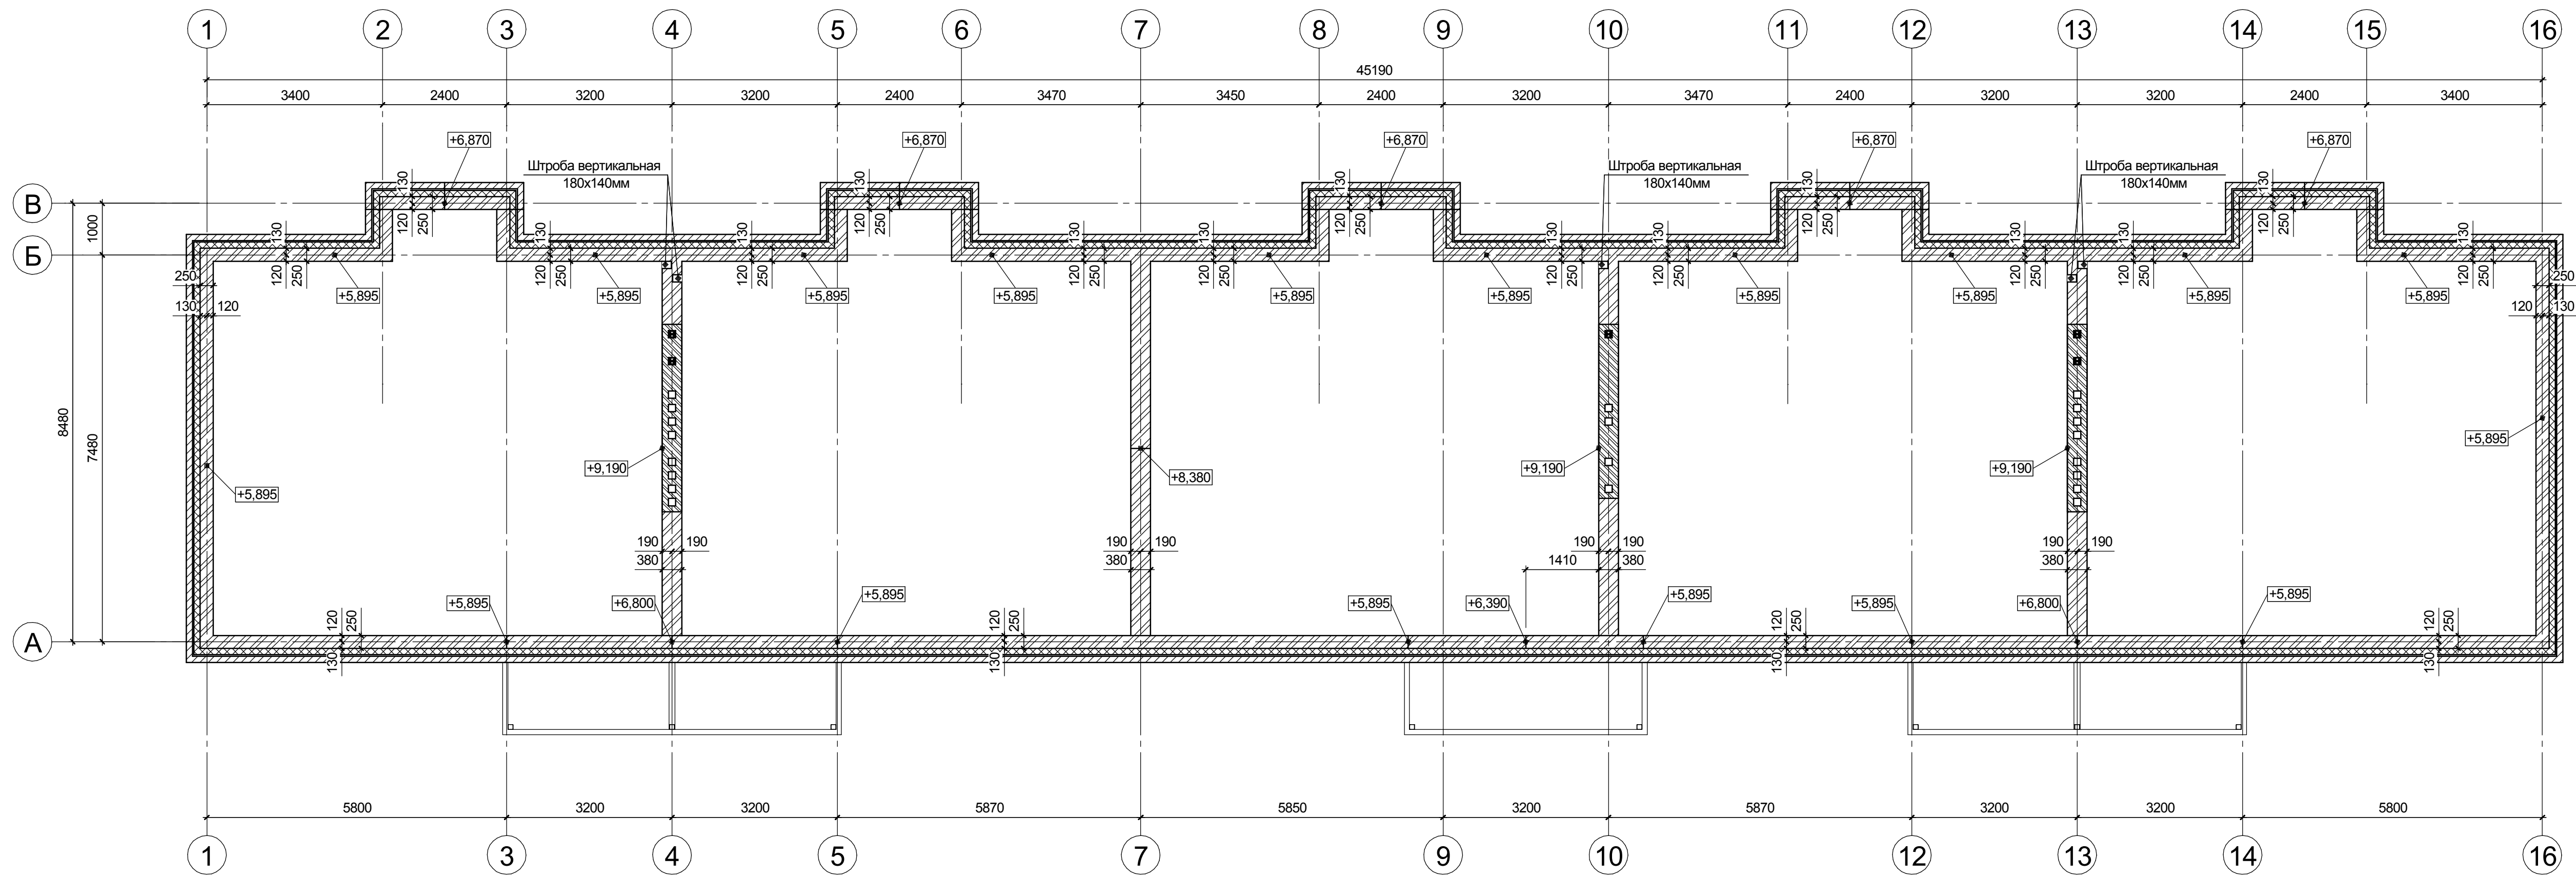

Условные обозначения:

- Облицовочный кирпич
- Силикатный кирпич на цементно-песчаном растворе М75.
- Полнотелый керамический кирпич на цементно-песчаном растворе М75
- Утеплитель каменная вата

Примечание:
Отметка низа окон 2 этажа +3,995.

2024/0303					
Двухэтажный блокированный 5-ти секционный жилой дом без подвала по ул. Чапаева в г. Дзержинске Нижегородской области					
Изм.	Коп.	Лист	Ниж.	Подп.	Дата
Разработал	Семшовский				
Проверил	Носов				
Блокированный 5-ти секционный жилой дом			Стадия	Лист	Листов
			Р	15	
Кладочный план на отм. +3,145, Кладочный план на отм. +5,895			ООО "ПБ Спектр"		
Н.контр	Зубрилов	А.С.	Формат А1		